
FARBWEG 7

FARBWEG 5

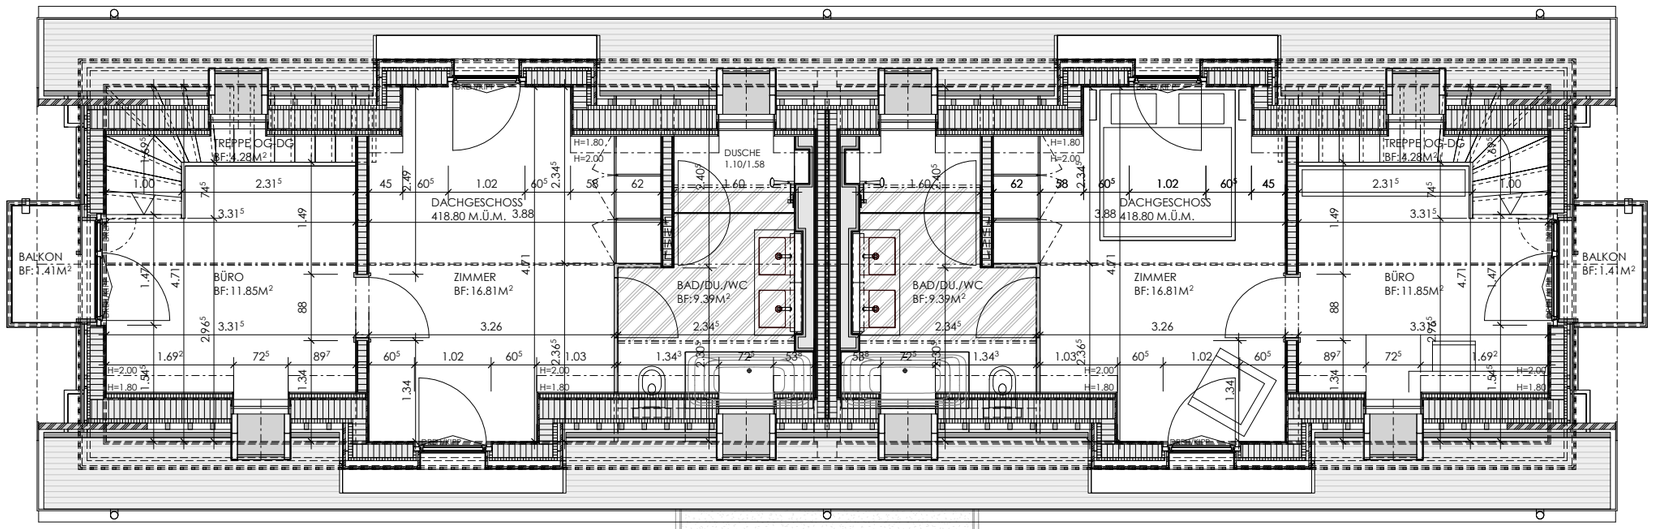

GRUNDRISS DACHGESCHOSS

FARBWEG

0 1 2 3 4 5

N